


# C2 2. Obergeschoss

| 2½-Zimmer-Wohnung |                     |
|-------------------|---------------------|
| Wohnung           | C2.W15              |
| Bruttowohnfläche  | 60.0 m <sup>2</sup> |
| Nettowohnfläche   | 58.6 m <sup>2</sup> |
| Balkon            | 20.0 m <sup>2</sup> |

| 3½-Zimmer-Wohnung |                     |
|-------------------|---------------------|
| Wohnung           | C2.W16              |
| Bruttowohnfläche  | 91.0 m <sup>2</sup> |
| Nettowohnfläche   | 88.5 m <sup>2</sup> |
| Balkon            | 17.3 m <sup>2</sup> |

| 4½-Zimmer-Wohnung |                      |
|-------------------|----------------------|
| Wohnung           | C2.W17               |
| Bruttowohnfläche  | 110.9 m <sup>2</sup> |
| Nettowohnfläche   | 106.4 m <sup>2</sup> |
| Balkon            | 19.6 m <sup>2</sup>  |

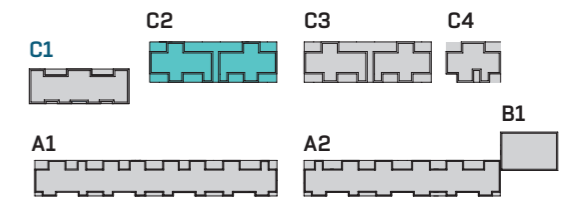


Massstab 1:100



## Verkauf & Beratung

AZ Immo AG  
 Bahnhofstrasse 27  
 9443 Widnau  
 T +41 71 733 34 34  
 info@azimmobilien.ch  
 www.azimmobilien.ch

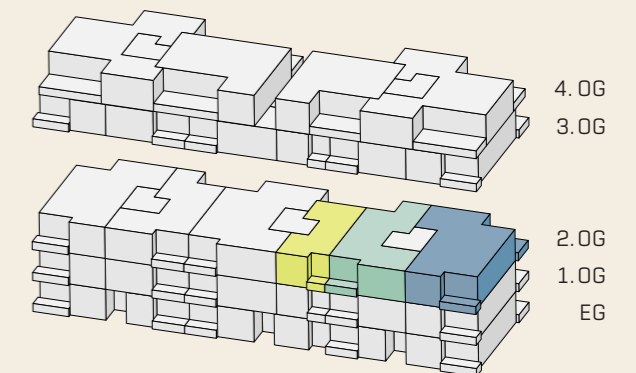

Alle Flächen sind Nettowohnflächen inkl. Réduit, exkl. Sitzplätze und Aussenflächen.