


# C2 3. Obergeschoss

4½-Zimmer-Wohnung	
Wohnung	C2.W18
Bruttowohnfläche	110.9 m <sup>2</sup>
Nettowohnfläche	106.6 m <sup>2</sup>
Balkon	19.6 m <sup>2</sup>

3½-Zimmer-Wohnung	
Wohnung	C2.W19
Bruttowohnfläche	90.9 m <sup>2</sup>
Nettowohnfläche	88.5 m <sup>2</sup>
Balkon	17.3 m <sup>2</sup>

5½-Zimmer-Wohnung	
Wohnung	C2.W20
Bruttowohnfläche	129.0 m <sup>2</sup>
Nettowohnfläche	124.0 m <sup>2</sup>
Balkon	17.2 m <sup>2</sup>

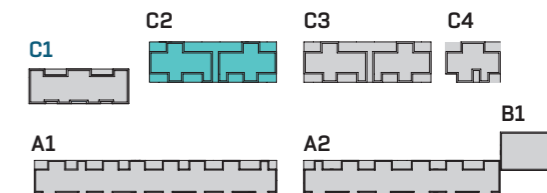



Massstab 1:100



**IMMOBILIEN**

Verkauf & Beratung

AZ Immo AG  
 Bahnhofstrasse 27  
 9443 Widnau  
 T +41 71 733 34 34  
 info@azimmobilien.ch  
 www.azimmobilien.ch

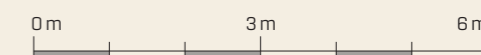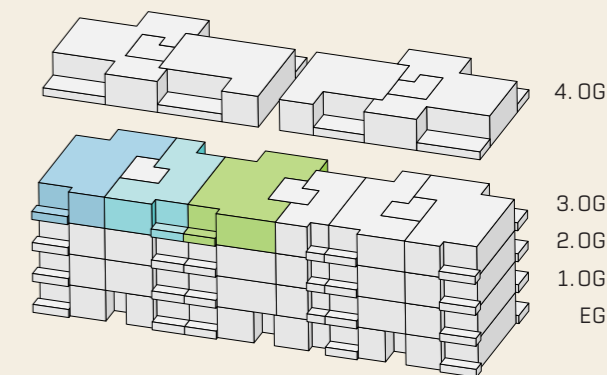

Alle Flächen sind Nettowohnflächen inkl. Réduit, exkl. Sitzplätze und Aussenflächen.