


C2 3. Obergeschoss

2½-Zimmer-Wohnung	
Wohnung	C2.W21
Bruttowohnfläche	60.0 m ²
Nettowohnfläche	58.6 m ²
Balkon	20.0 m ²

3½-Zimmer-Wohnung	
Wohnung	C2.W22
Bruttowohnfläche	91.0 m ²
Nettowohnfläche	88.5 m ²
Balkon	17.3 m ²

4½-Zimmer-Wohnung	
Wohnung	C2.W23
Bruttowohnfläche	110.9 m ²
Nettowohnfläche	106.4 m ²
Balkon	19.6 m ²

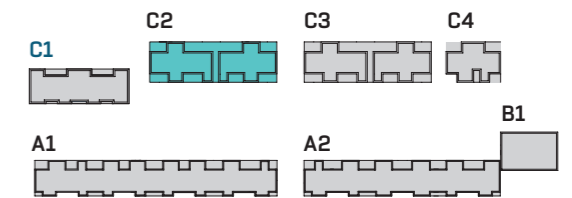


Massstab 1:100



Verkauf & Beratung

AZ Immo AG
 Bahnhofstrasse 27
 9443 Widnau
 T +41 71 733 34 34
 info@azimmobilien.ch
 www.azimmobilien.ch

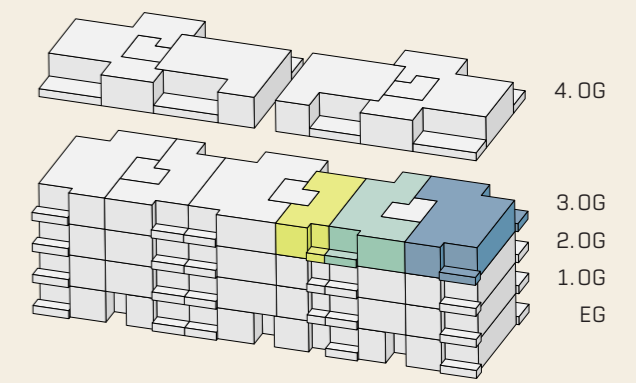

Alle Flächen sind Nettflächen inkl. Réduit, exkl. Sitzplätze und Aussenflächen.