

# C2 Erdgeschoss

## Verkauf & Beratung


Immoverita Treuhand AG  
 St. Gallerstrasse 46  
 9470 Buchs SG  
 T +41 81 740 05 05  
 info@immoverita.ch  
 www.immoverita.ch

### 4½-Zimmer-Wohnung



Wohnung	C2.W04
Bruttowohnfläche	115.5 m <sup>2</sup>
Nettowoohnfläche	110.0 m <sup>2</sup>
Gedeckter Sitzplatz	35.7 m <sup>2</sup>
Gartenfläche	116.7 m <sup>2</sup>

### 3½-Zimmer-Wohnung

Wohnung	C2.W05
Bruttowohnfläche	94.1 m <sup>2</sup>
Nettowoohnfläche	91.3 m <sup>2</sup>
Gedeckter Sitzplatz	21.2 m <sup>2</sup>
Gartenfläche	230.0 m <sup>2</sup>

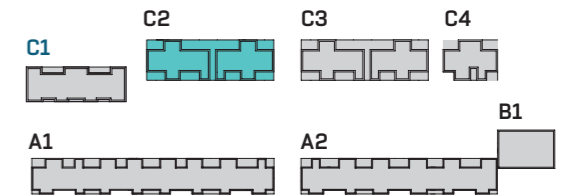

Massstab 1:100

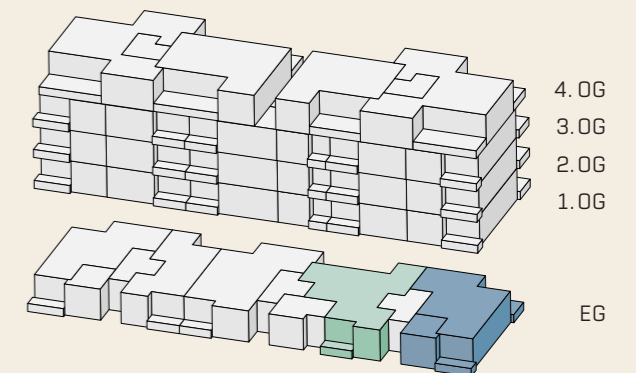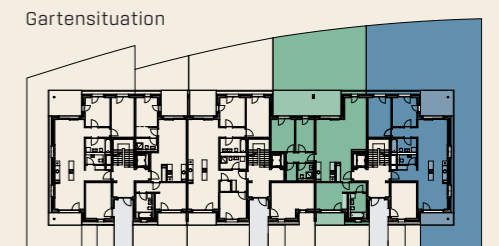

Alle Flächen sind Nettoflächen inkl. Réduit, exkl. Sitzplätze und Aussenflächen.